

COMPROBANTE DE INSCRIPCION CATASTRAL



REGISTRO INMOBILIARIO  
SUBDIRECCIÓN  
CATASTRAL

INSCRIPCIÓN No:  
5-30376-2023


Fecha : 28/06/2023 09:42:29  
Registrador: JUAN CARLOS ESQUIVEL RODRIGUEZ  
E3B07189C98AA905A04A37B60A973824

Catastro Nacional  
2023-35837-C  
26/06/2023 11:08:16  
Reingreso



Contrato 1071875  
Fecha 26/06/2023  
Visado CFIA

**ENTERO:500494274**

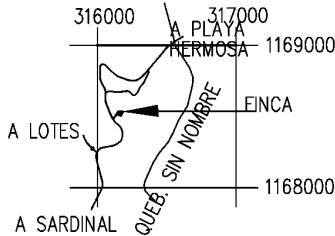


**UBICACION GEOGRAFICA**

PROYECCION CARTOGRAFICA CRTM-05  
ESCALA 1:50 000  
HOJA CARRILLO NORTE

DERROTERO EN COORDENADAS CRTM (m)		
PUNTO	ESTE	NORTE
1	316179.32	1168505.50
2	316146.95	1168514.96
3	316124.48	1168481.86
4	316121.83	1168485.07
5	316158.41	1168538.97
6	316161.44	1168538.42
7	316161.84	1168540.49
8	316189.79	1168538.14
9	316196.70	1168537.61

– ESTE PLANO SERVIRA UNICAMENTE PARA REALIZAR EL MOVIMIENTO REGISTRAL, UNA VEZ INSCRITA LA RECTIFICACION RESPECTIVA, EL PLANO SURTIRA LOS EFECTOS JURIDICOS CORRESPONDIENTES DESDE LA FECHA DE SU INSCRIPCION EN LA SUBDIRECCION CATASTRAL.

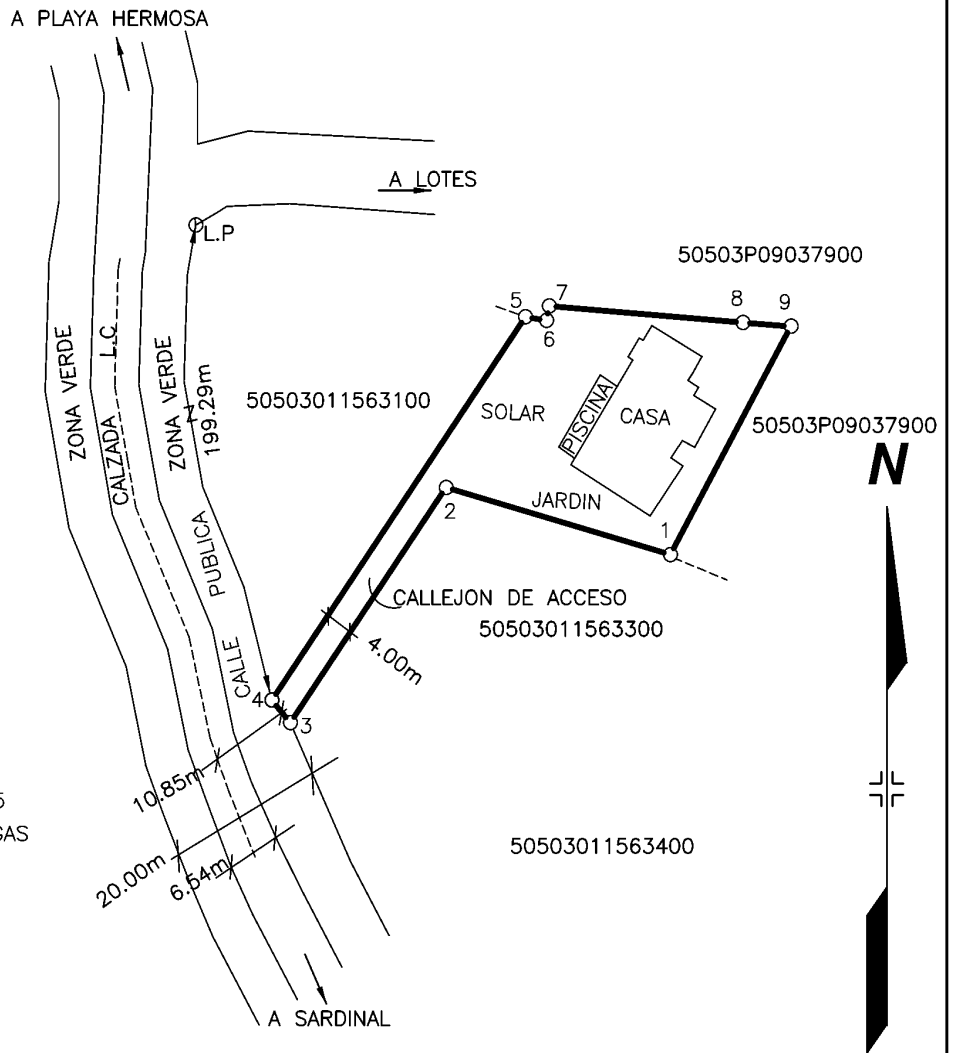

**NOTAS:**

LEVANTAMIENTO POLAR, POLIGONO ABIERTA.  
ERRORES ESTIMADOS LINEAL 0,01m ANGULAR 0°01'.  
TODAS LAS DISTANCIAS DADAS EN METROS  
LINDEROS EXISTENTES.  
DISTANCIA FRENTE A CALLE PUBLICA 4.17m  
ÉPOCA 2005.83, DATUM CR05, PROYECCIÓN CRTM05  
DATOS TOMADOS DE LA ORTOFOTO OFICIAL CR-SIRGAS  
ÉPOCA 2014.59, TRANSFORMADA AL DATUM CR05  
ESCALA DEL MAPA CATASTRAL 1:1000  
EXACTITUD RELATIVA ±0.06m  
EXACTITUD ABSOLUTA ±0.40m  
LINEA DE PROPIEDAD  
MODIFICA AL PLANO G-0594521-1999

PARA RECTIFICAR AREA

INFORMACION REGISTRO PUBLICO FOLIO REAL NUMERO		SITUADO EN: PLAYA HERMOSA DISTRITO: 3° SARDINAL		PARA RECTIFICAR AREA
5115632-001 5115632-002		CANTON: 5° CARRILLO PROVINCIA: 5° GUANACASTE		
EUGENIO SOTO MEJIA (FIRMA) INGENIERO TOPOGRAFO IT 26976	PROTOCOLO TOMO: 22706 FOLIO: 136	AREA: 1307m <sup>2</sup> AREA SEGUN REGISTRO 1237.64m <sup>2</sup>	ESCALA 1: 1000 FECHA ABRIL 2023	ARCHIVO JBL LOT 18